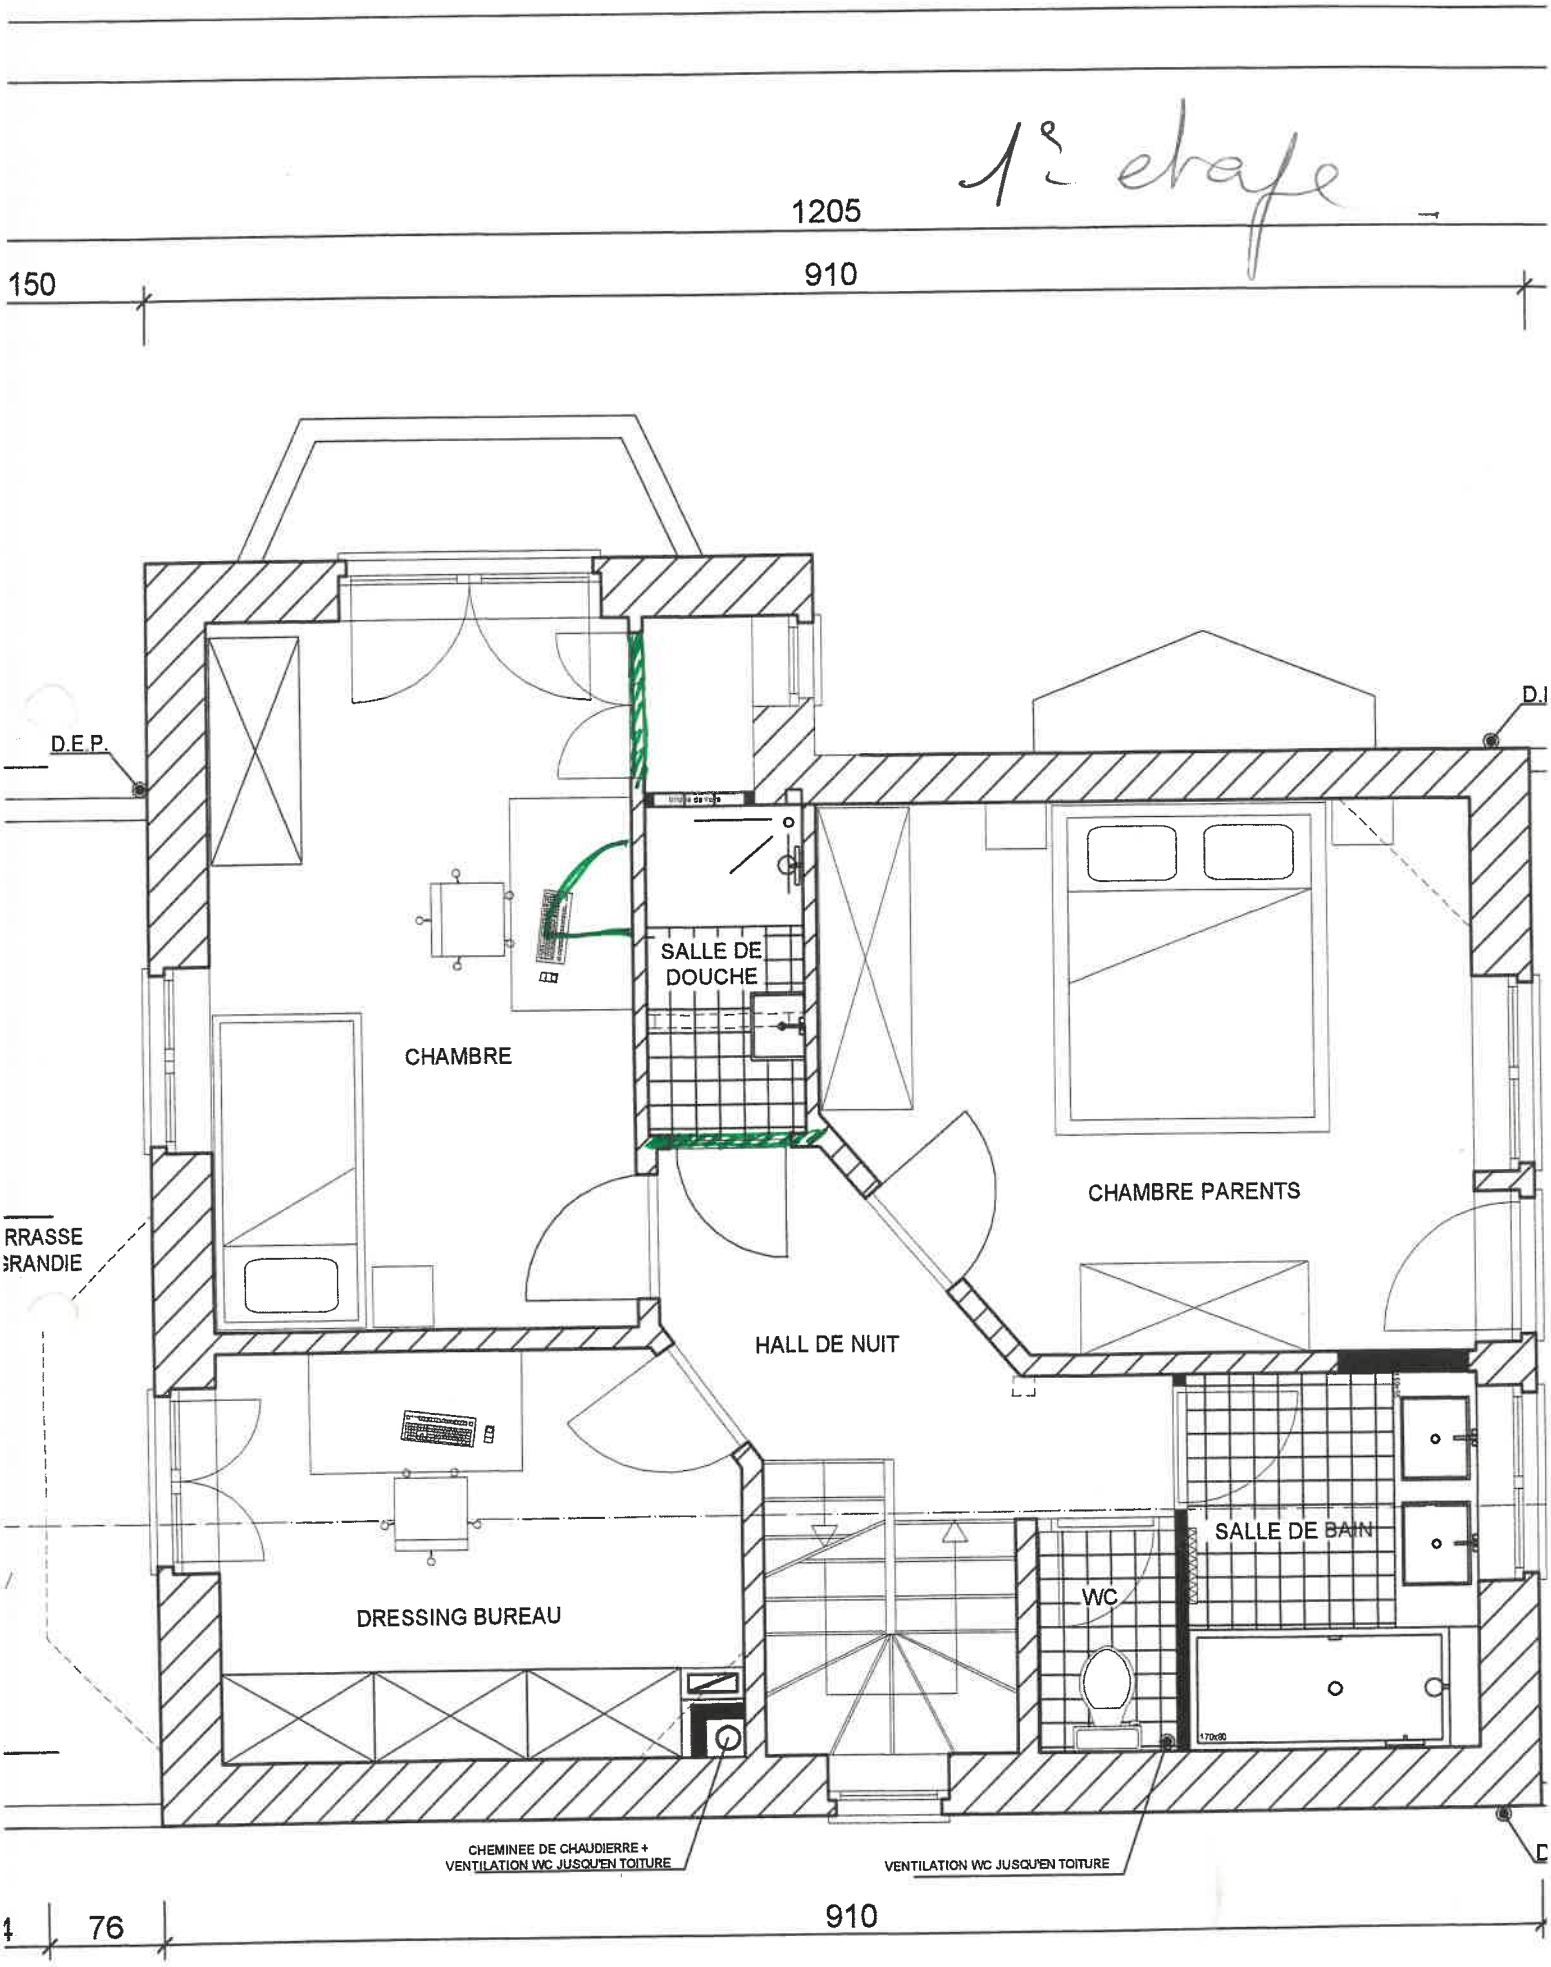
1205
150
910
D.E.P.
D.I
SALLE DE DOUCHE
CHAMBRE
CHAMBRE PARENTS
RRASSE
GRANDIE
HALL DE NUIT
SALLE DE BAIN
WC
DRESSING BUREAU
CHEMINEE DE CHAUDIERRE +
VENTILATION WC JUSQU'EN TOITURE
VENTILATION WC JUSQU'EN TOITURE
76
910