


Appartement 1


Appartement 2

Appartement 3


Niveau -1: Caves basses - Caves hautes

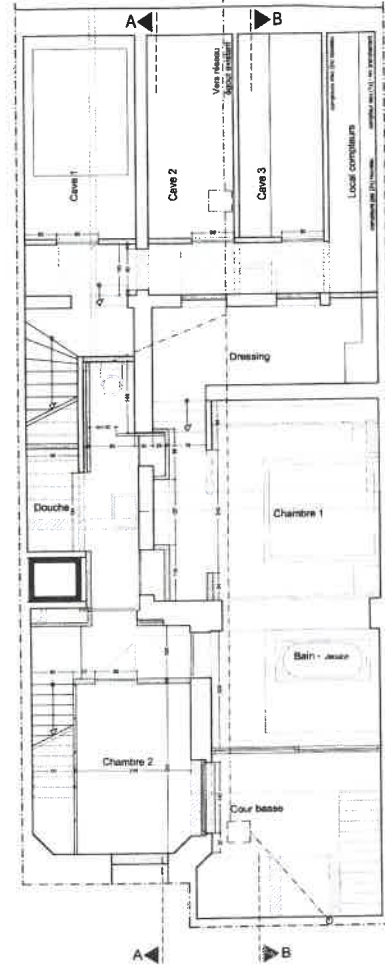


Niveau rue du Commerce: Garage - Entrée

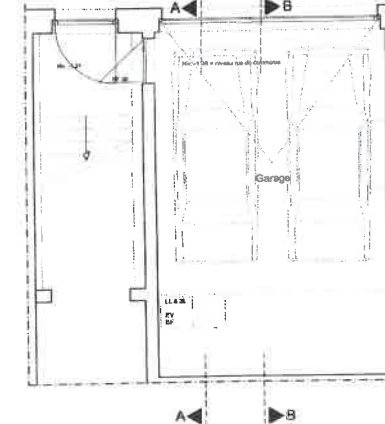


Niveau 0: Bel étage - jardin - pavillon A

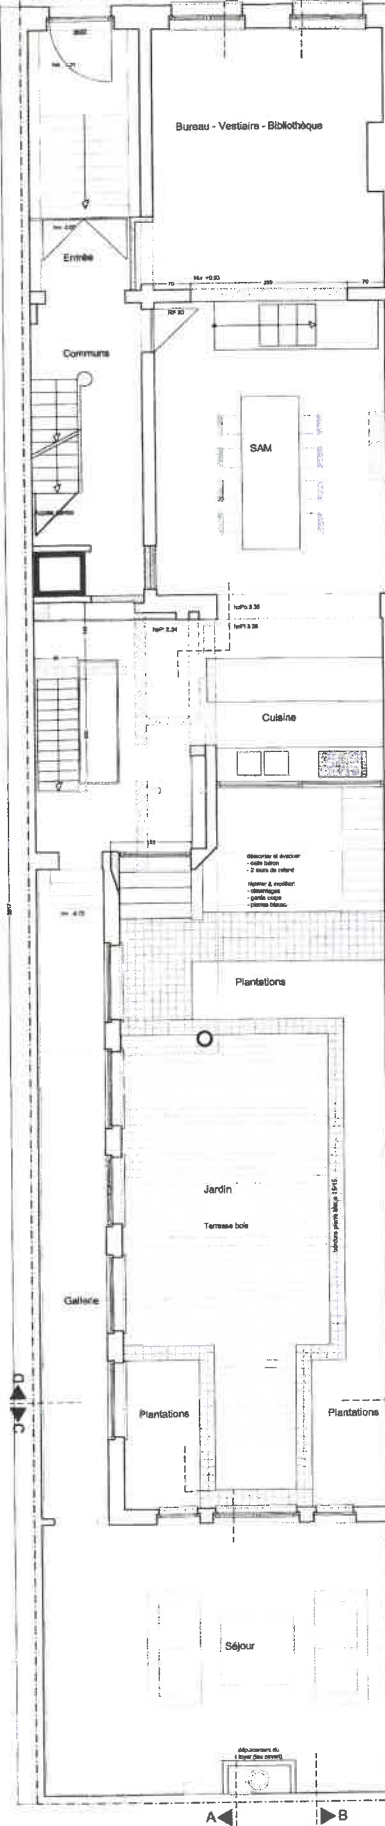


Niveau 1/2: entresol

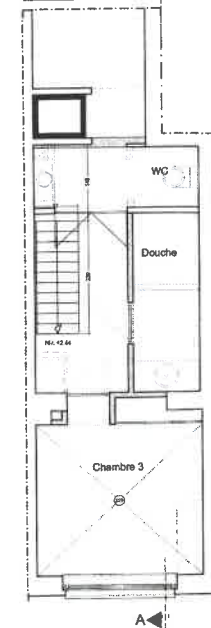


Niveau 1

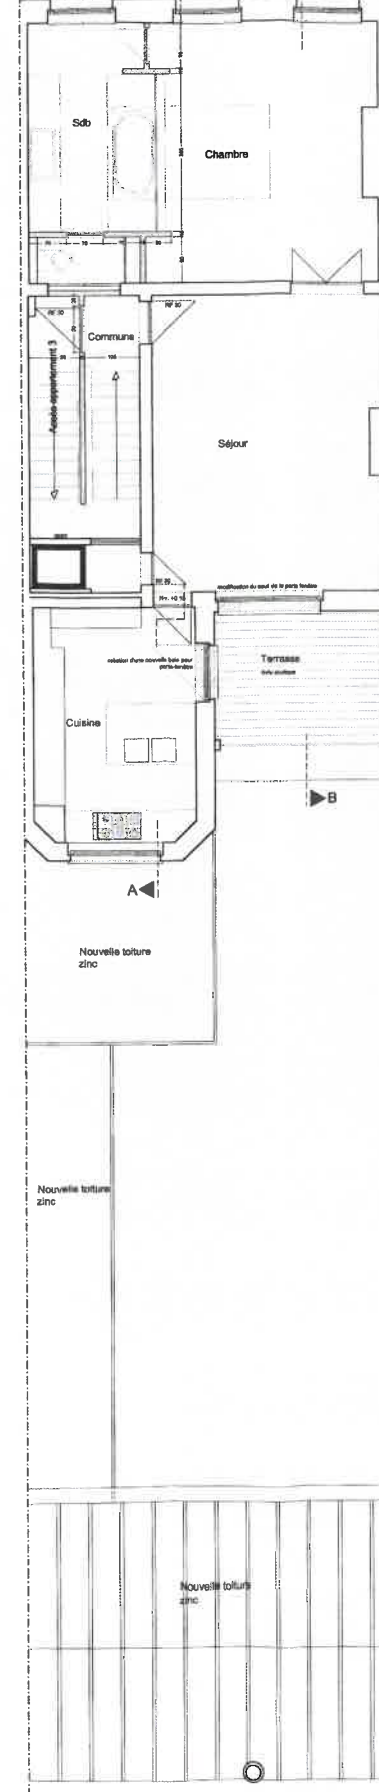


Niveau 2

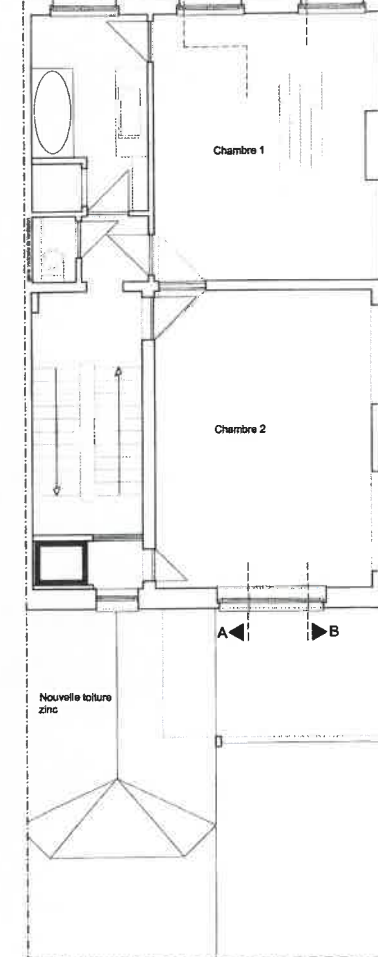

Niveau 3

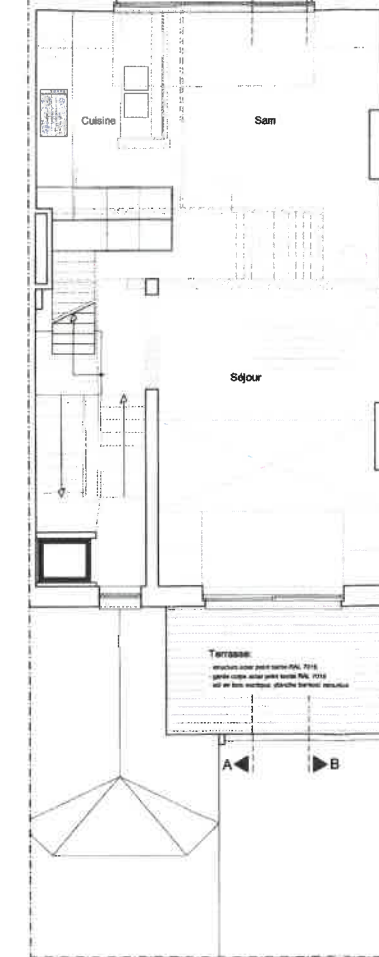

Niveau 4: toiture - mezzanine

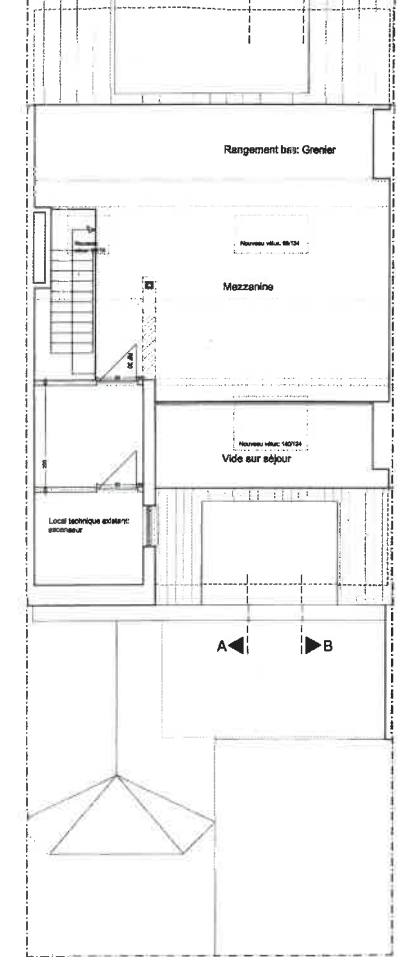

LEGENDE

- Démolitions
- Nouvelles maçonneries
- Nouvelles cloisons gypse
- Egout enterré existant

Objet de la demande: Note explicative
 Division d'une maison unifamiliale existante depuis 4 ans en 3 appartements (1 chambre - 2 chambres & 3 chambres).
 La façade avant n'est pas modifiée. Elle est simplement repeinte comme le N° 65 (maison jumelle).
 La façade arrière est peu modifiée. Modification de 3 baies - création d'une terrasse sans modification du profil moyen.
 Cette façade sera ensuite repeinte.
 Tous les sols sont refaits à l'identique: tapis pour le bâtiment principal - Zinc pour toutes les annexes.
 Le jardin est aménagé en zones de plantation et terrasse en bois.

Demande de Permis d'Urbanisme	
Transformation d'une maison unifamiliale en 3 appartements	
Maitre de l'ouvrage Léonard Ponce Rue du Commerce, 83 - 1040 Bruxelles T: +32 (0)2 512 21 21	Situation du Projet Rue du Commerce, 83 - 1040 Bruxelles
Architecte Philippe Léonard Rue du Commerce, 83 - 1040 Bruxelles T: +32 (0)2 512 21 21	Echelle 1/100
Plan de tous les étages: situation existante et projetée	
Date 13 mars 2002	Version 1.0