


- Parties communes au bâtiment avant
- Parties communes au bâtiment arrière
- Parties privatives au Lot 1
- Parties privatives au Lot 2
- Parties privatives au Lot 3
- Parties privatives au Lot 4
- Parties communes à jouissances privatives au Lot 4



Echelle 1/100

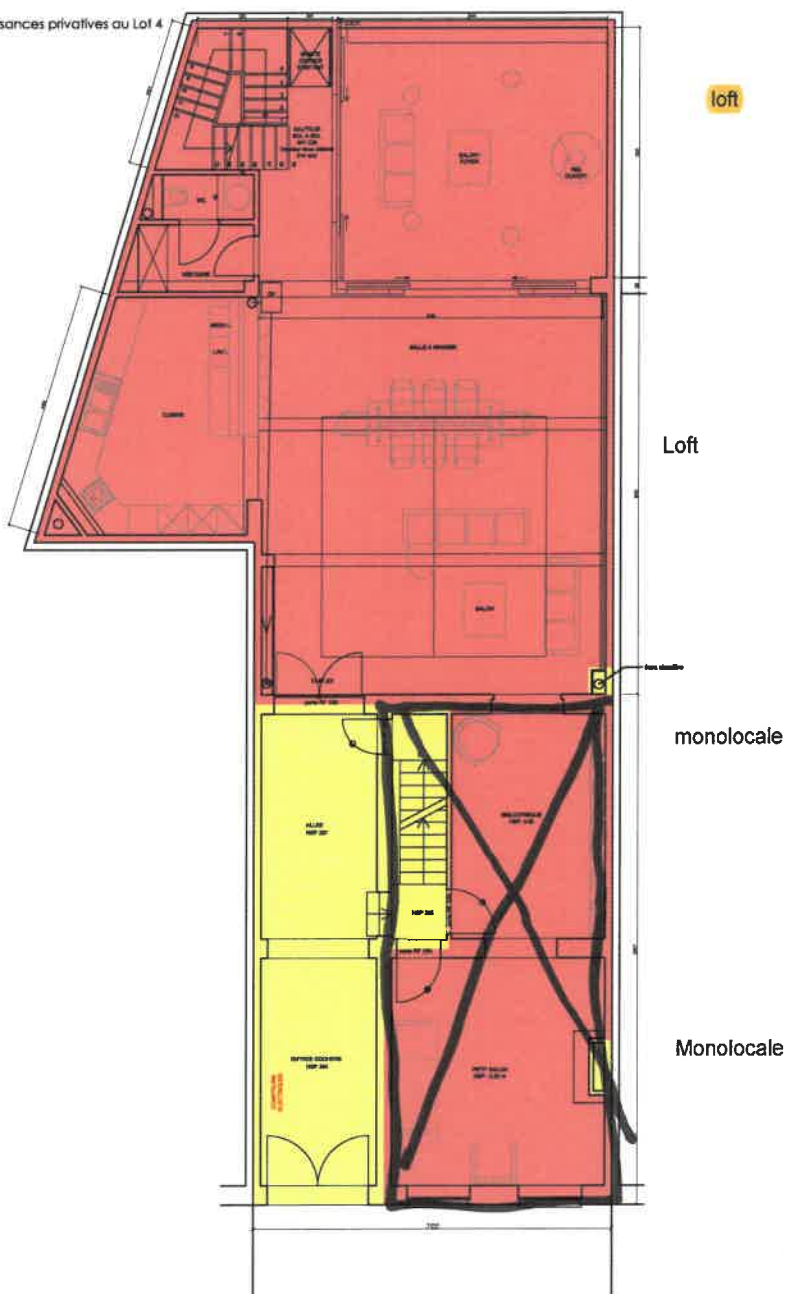


Rez-de-chaussée

Rue Foppens 8

Les plans ont été effectués pour la réalisation de l'acte de base et ne pourront en aucun cas être utilisés à d'autres fins.

Date : 12/03/2020	Rue Foppens 8, 1070 Anderlecht Cadastré sous 4ème division Section B n°159/C/8		Bureau A. Hamon & Associés SPRL Drève des Chasseurs, 27/2, 1410 Waterloo tel : 02/344.49.15 fax : 02/660.61.21 email: info@bureau-hamon.be
Echelle : 1/100 A3	Niveau : 0	Des. : K.H.	

- Parties communes au bâtiment avant
- Parties communes au bâtiment arrière
- Parties privatives au Lot 1
- Parties privatives au Lot 2
- Parties privatives au Lot 3
- Parties privatives au Lot 4
- Parties communes à jouissances privatives au Lot 4

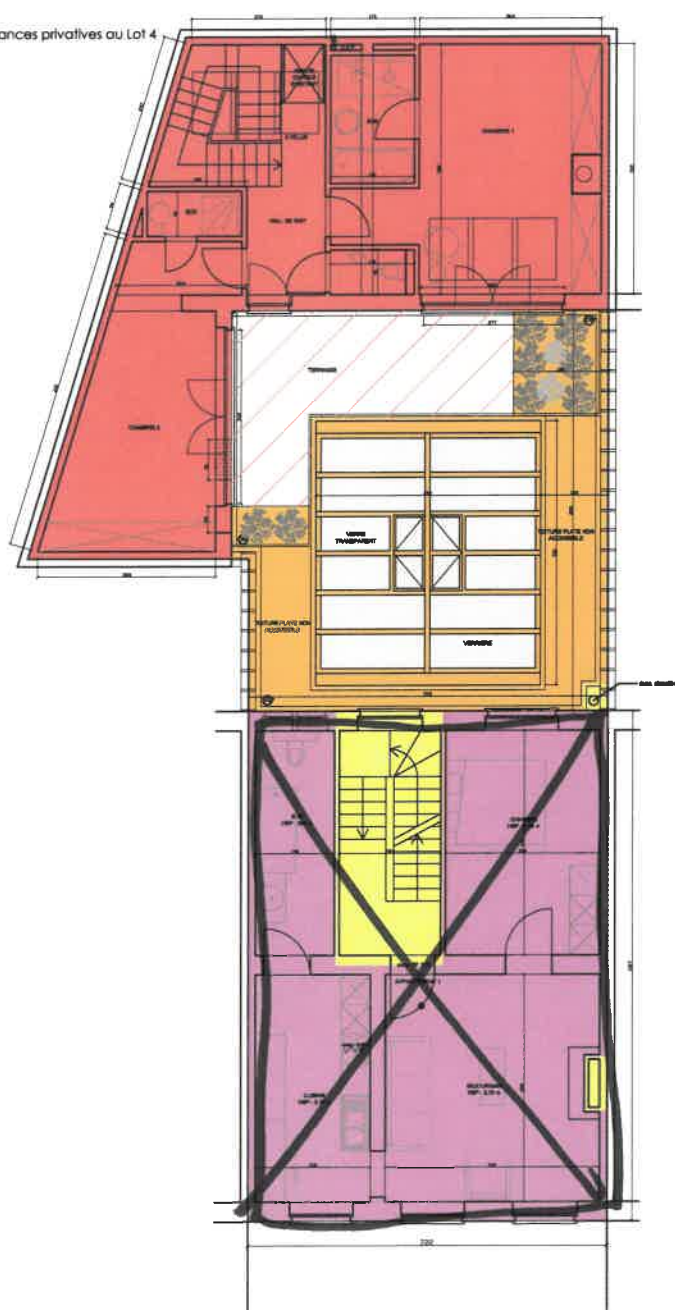

Echelle 1/100



1er étage


Bureau A. Hamon & Associés
SPRL
Drève des Chasseurs, 27/2,
1410 Waterloo
Tel : 02/344.49.15
Info@bureau-hamon.be

Rue Foppens 8

Les plans ont été effectués pour la réalisation de l'acte de base et ne pourront en aucun cas être utilisés à d'autres fins.

Date : 12/03/2020	Rue Foppens 8, 1070 Anderlecht Cadastré sous 4ème division Section B n°159/C/8		Bureau A. Hamon & Associés SPRL Drève des Chasseurs, 27/2, 1410 Waterloo tel : 02/344.49.15 fax : 02/660.61.21 email: info@bureau-hamon.be
Echelle : 1/100 A3	Niveau : +1	Des. : K.H.	

-  Parties communes au bâtiment avant
-  Parties communes au bâtiment arrière
-  Parties privatives au Lot 1
-  Parties privatives au Lot 2
-  Parties privatives au Lot 3
-  Parties privatives au Lot 4
-  Parties communes à jouissances privatives au Lot 4

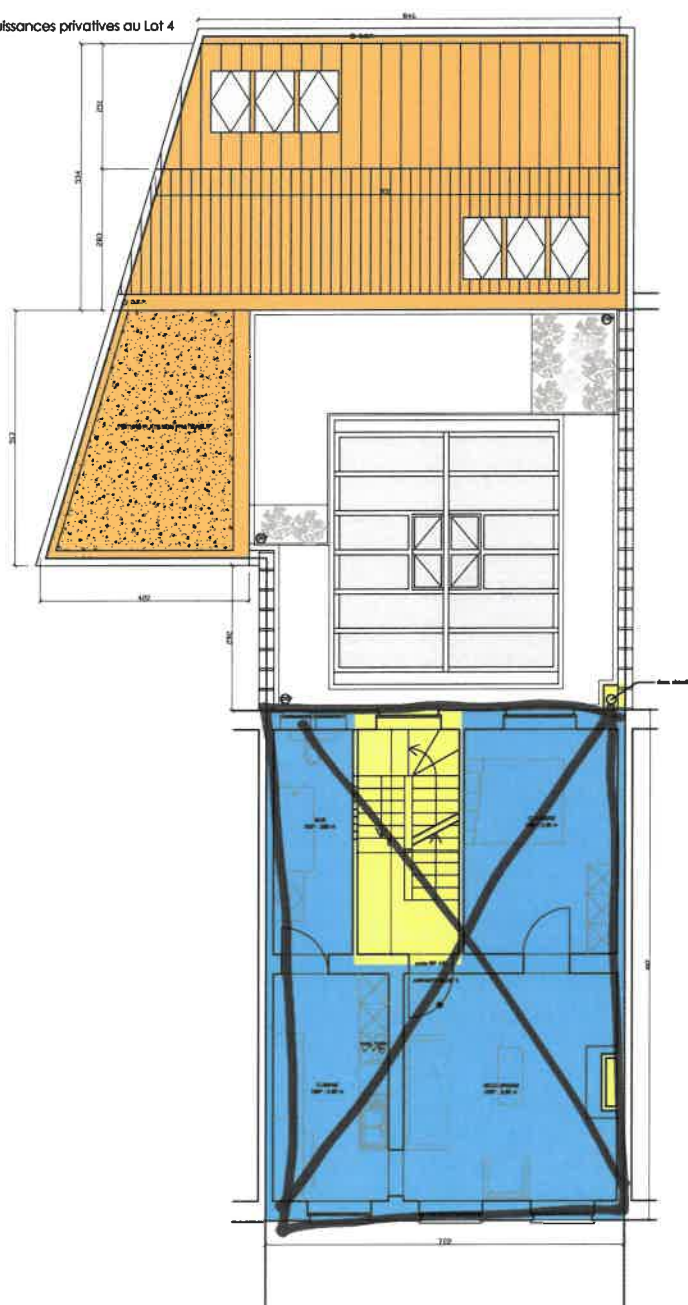

Echelle 1/100



2ème étage

Rue Foppens 8

Les plans ont été effectués pour la réalisation de l'acte de base et ne pourront en aucun cas être utilisés à d'autres fins.

Bureau A. Hamon & Associés
SPRL
Drève des Chasseurs, 27/2,
1410 Waterloo
Tél : 02/344.49.15
info@bureau-hamon.be

Date : 12/03/2020	Rue Foppens 8, 1070 Anderlecht Cadastré sous 4ème division Section B n°159/C/8		Bureau A. Hamon & Associés SPRL Drève des Chasseurs, 27/2, 1410 Waterloo tel : 02/344.49.15 fax : 02/660.61.21 email: info@bureau-hamon.be
Echelle : 1/100 A3	Niveau : +2	Des. : K.H.	