



afg 15/12/22

178

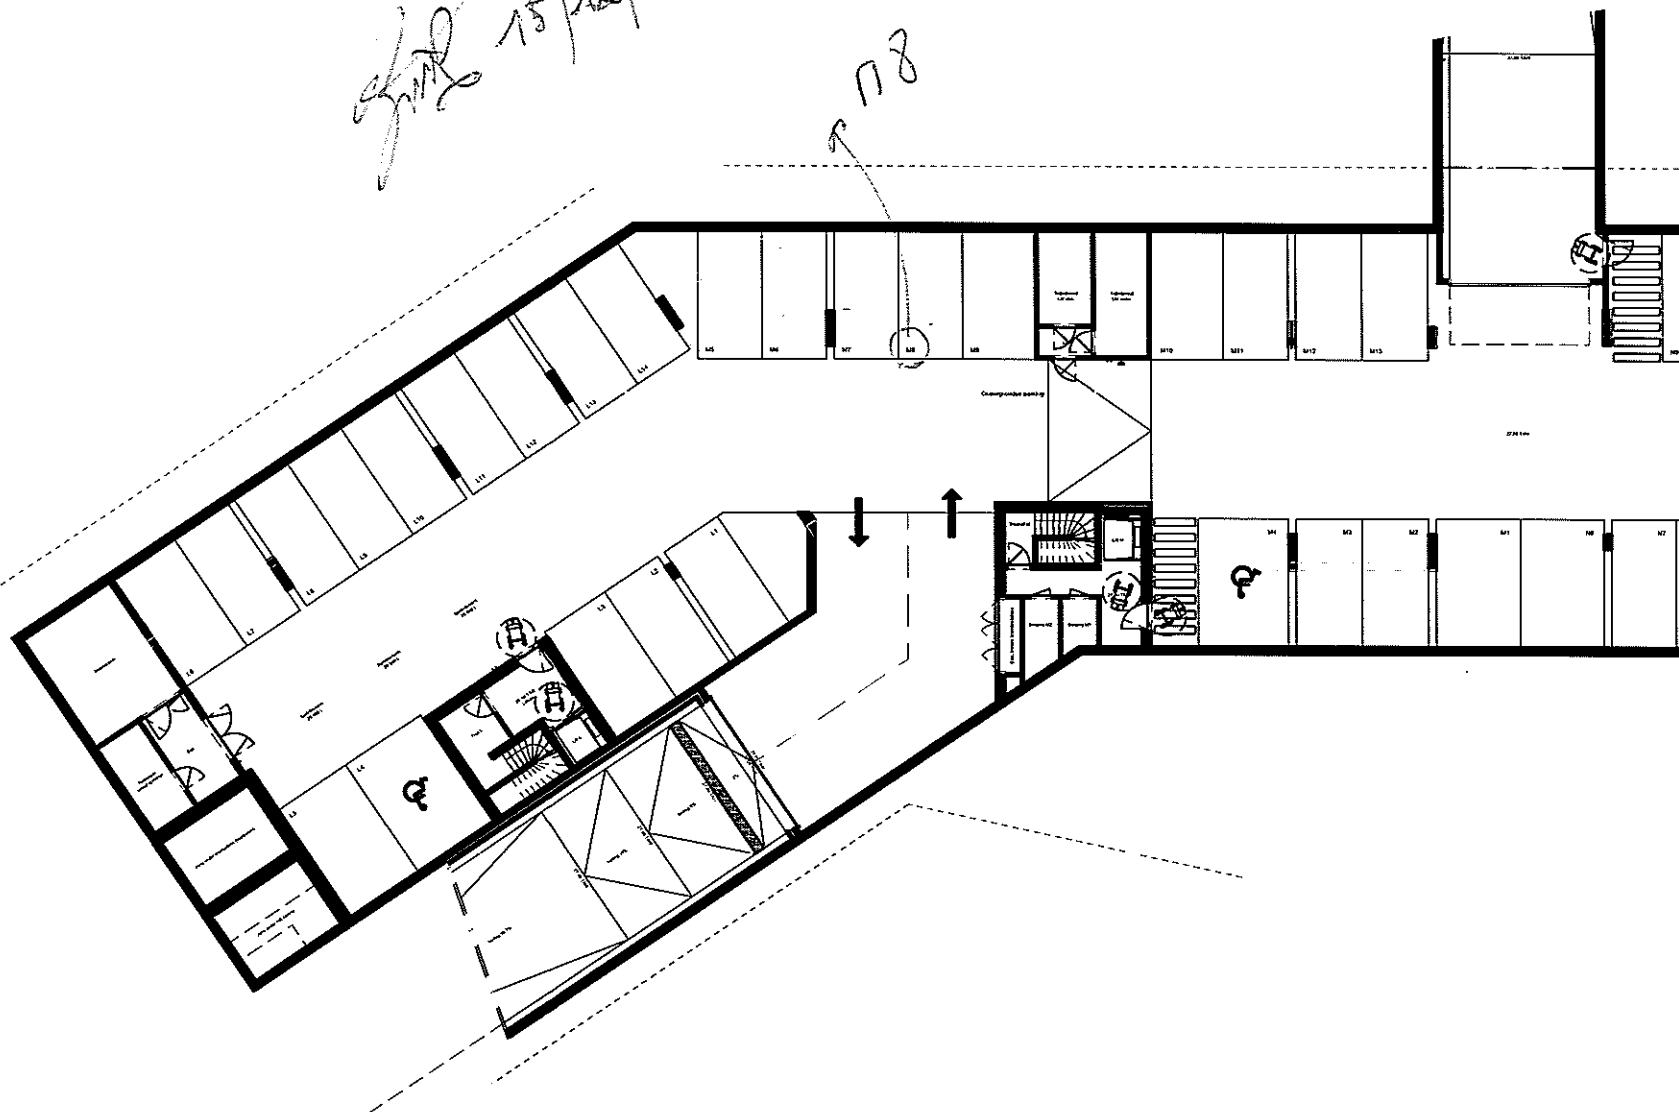

DE LEDIAAN

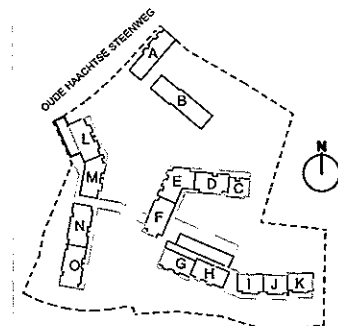

Oude Haachtsesteenweg
Diegem - Machelen

overzicht
parking LM

PSR
URBICOON

Sous réserve de l'obtention des permis nécessaires et de la réalisation des études, le promoteur se réserve le droit d'apporter des modifications à ces plans. Toutes les dimensions doivent être mesurées sur place. Des écarts dans les dimensions et par rapport aux plans sont possibles et ne sont pas soumis à des révisions de prix. Le mobilier présenté est à titre d'illustration. Pour le mobilier inclus dans le prix, seul le cahier des charges de vente est d'application. La disposition de la cuisine et de la salle de bain, ainsi que le calepinage du sol, sont fournis à titre d'illustration uniquement. Onder voorbehoud van het bekomen van de nodige vergunningen en studies uitvoering. De bouwpromotor behoudt zich het recht voor wijzigingen aan te brengen aan deze plannen. Alle afmetingen dienen ter plaats opgemeten te worden. Afwijkingen in maat en ten opzichte van de plannen zijn mogelijk en zijn geen voorwerp voor prijsherzieningen. Het getoonde meubilair is enkel ter illustratie. Voor het meubilair inbegrepen in de prijs geldt enkel het verkoopspesificatieboek. De indeling van de keuken en de badkamer, alsook het vloerpatroon, worden ter illustratie meegedeeld.