




CAVES

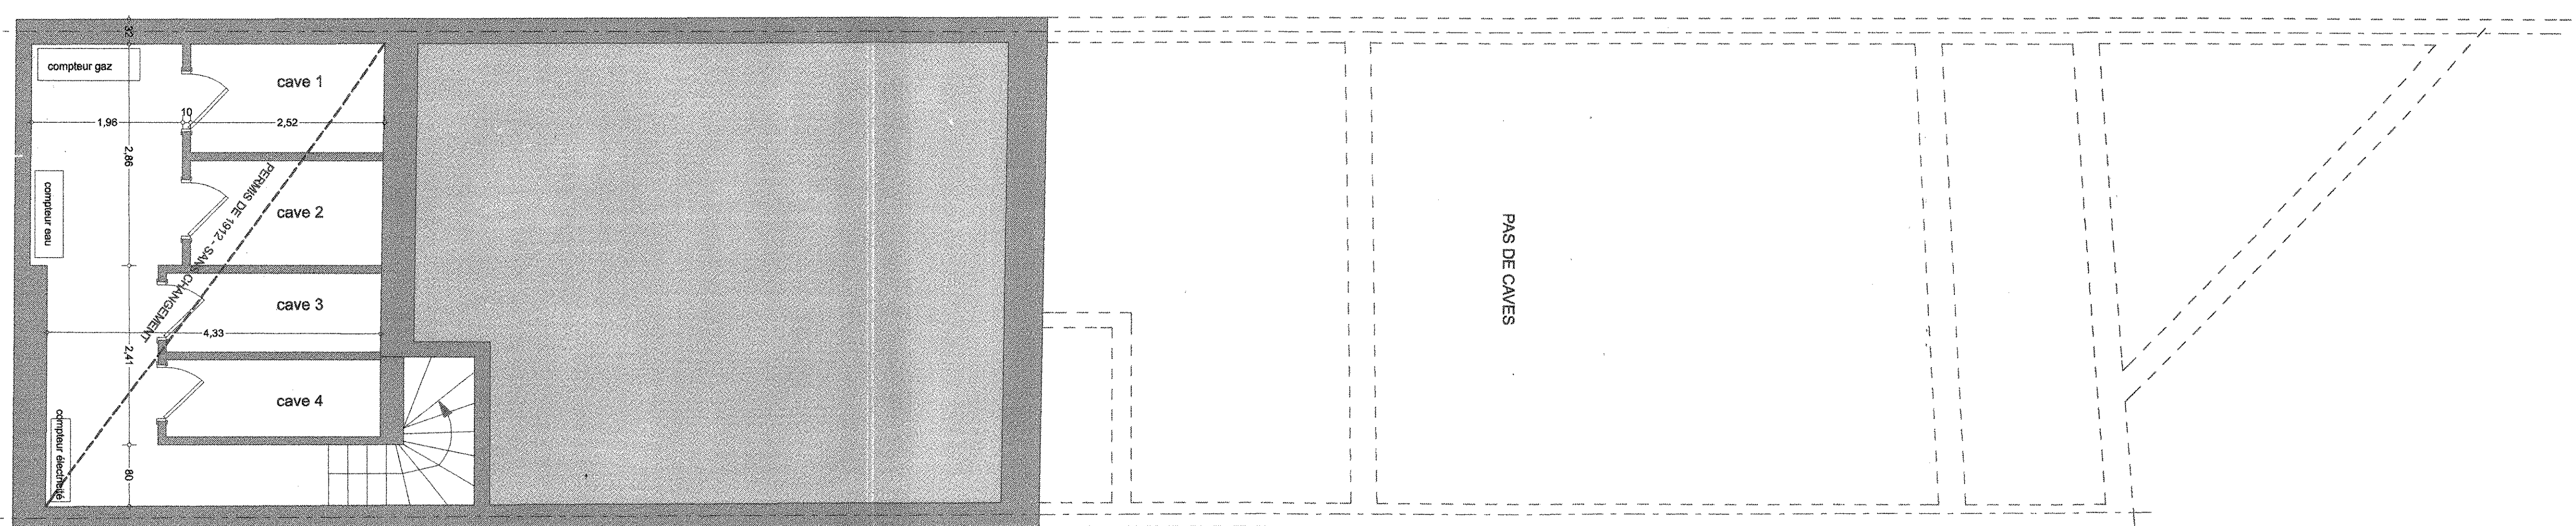



REZ DE CHAUSSEE

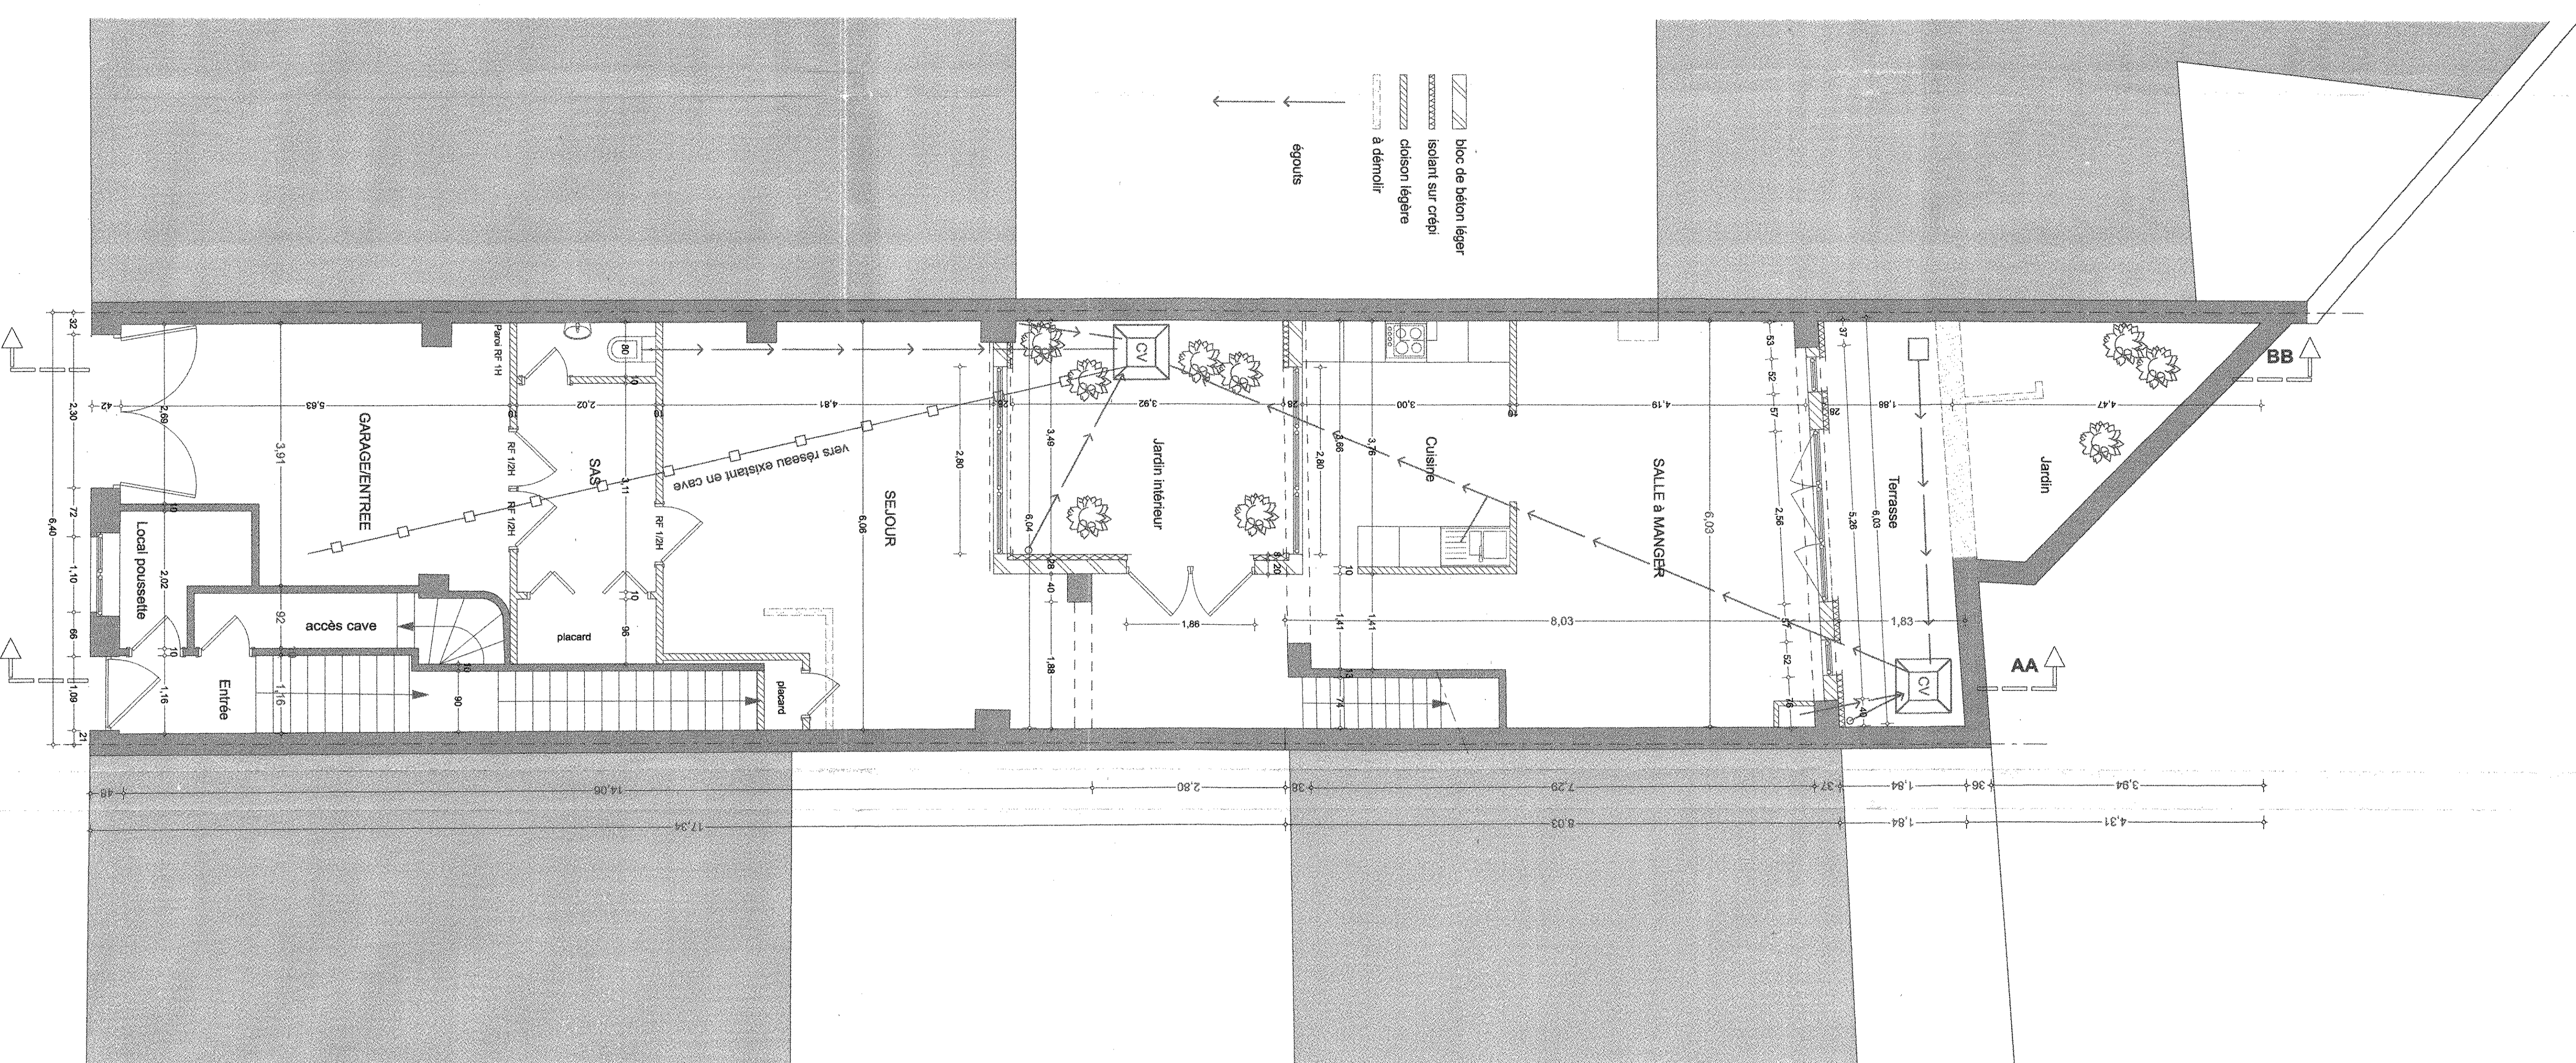

1er ETAGE

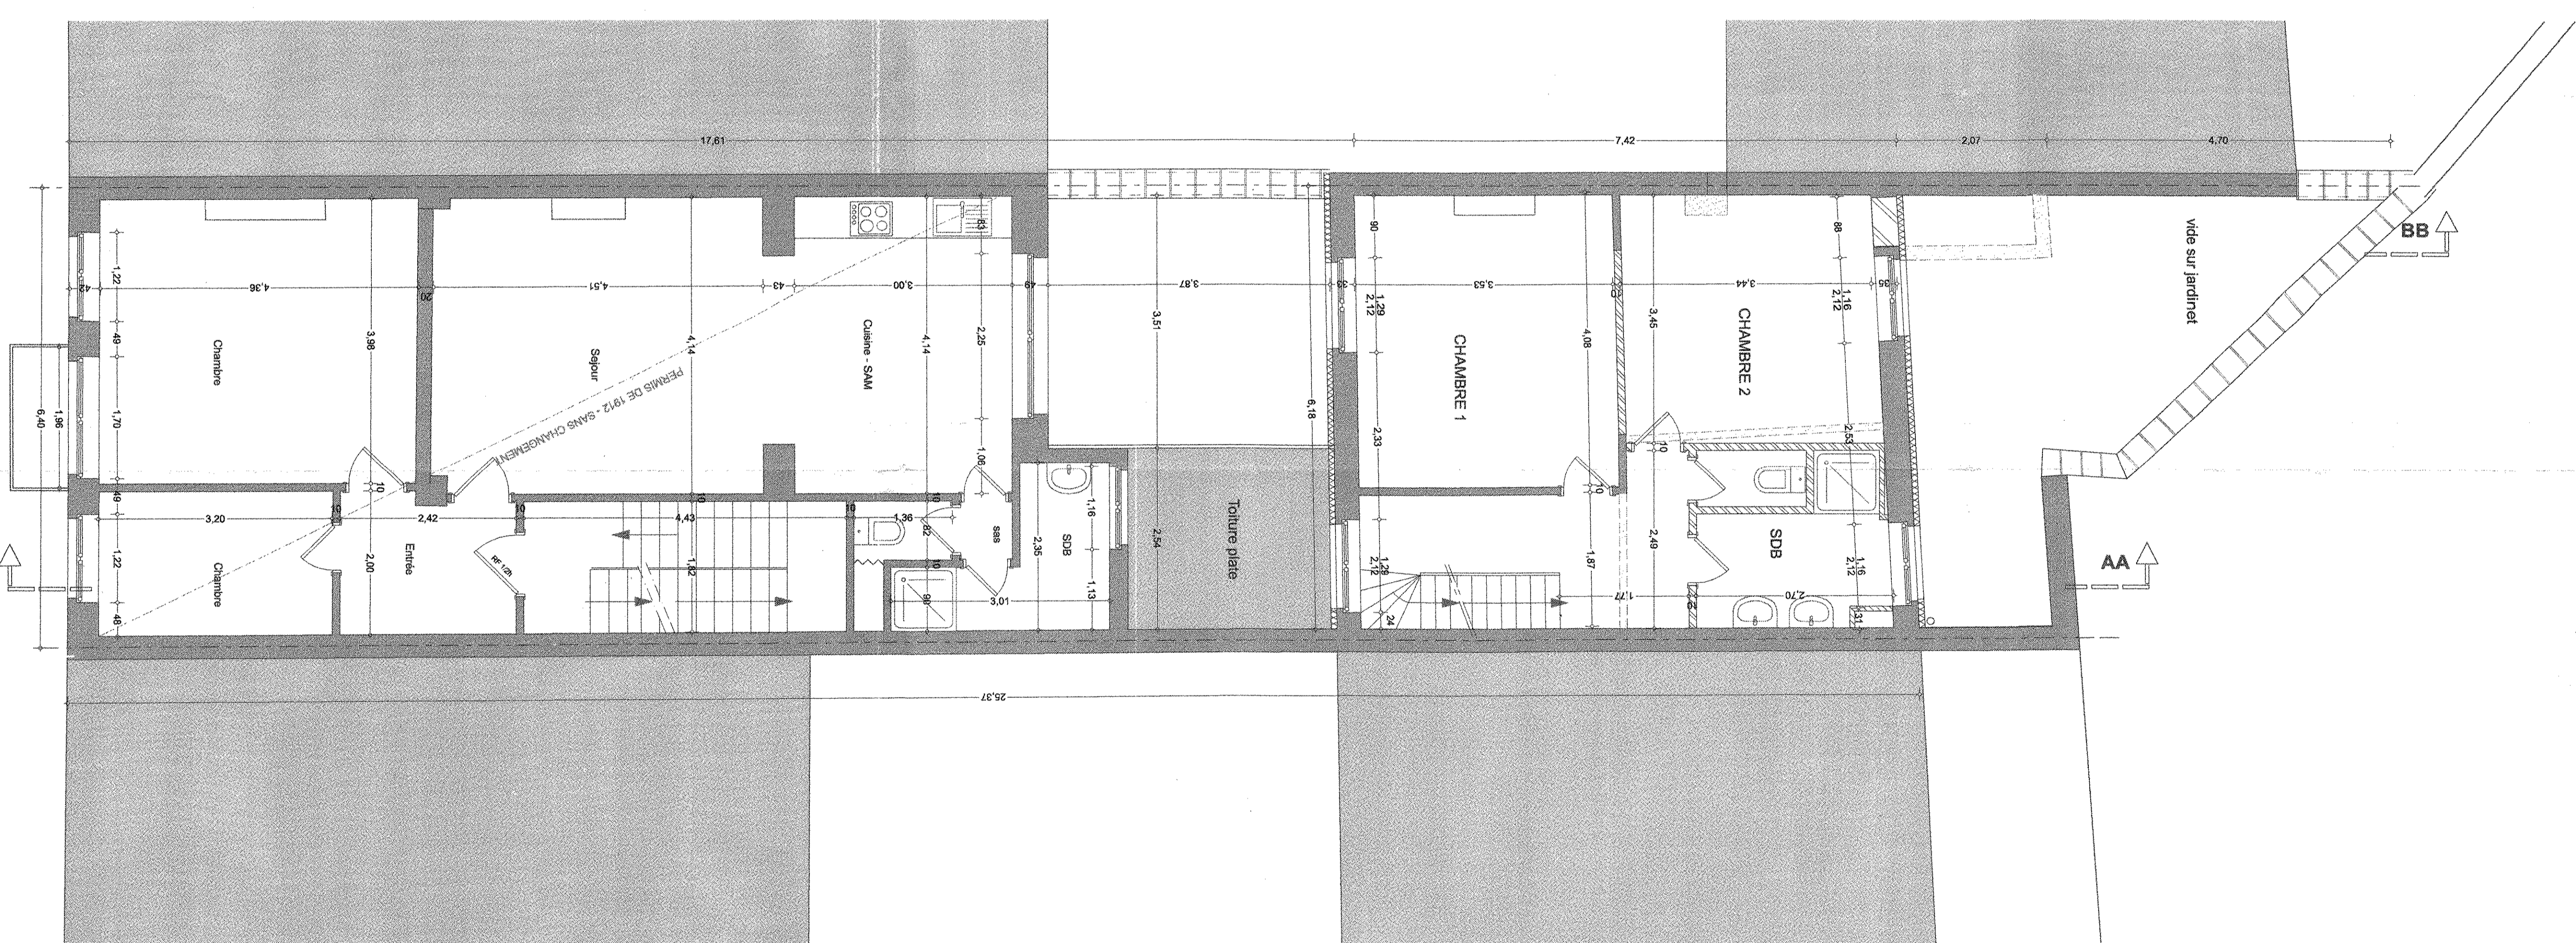

2ème ETAGE

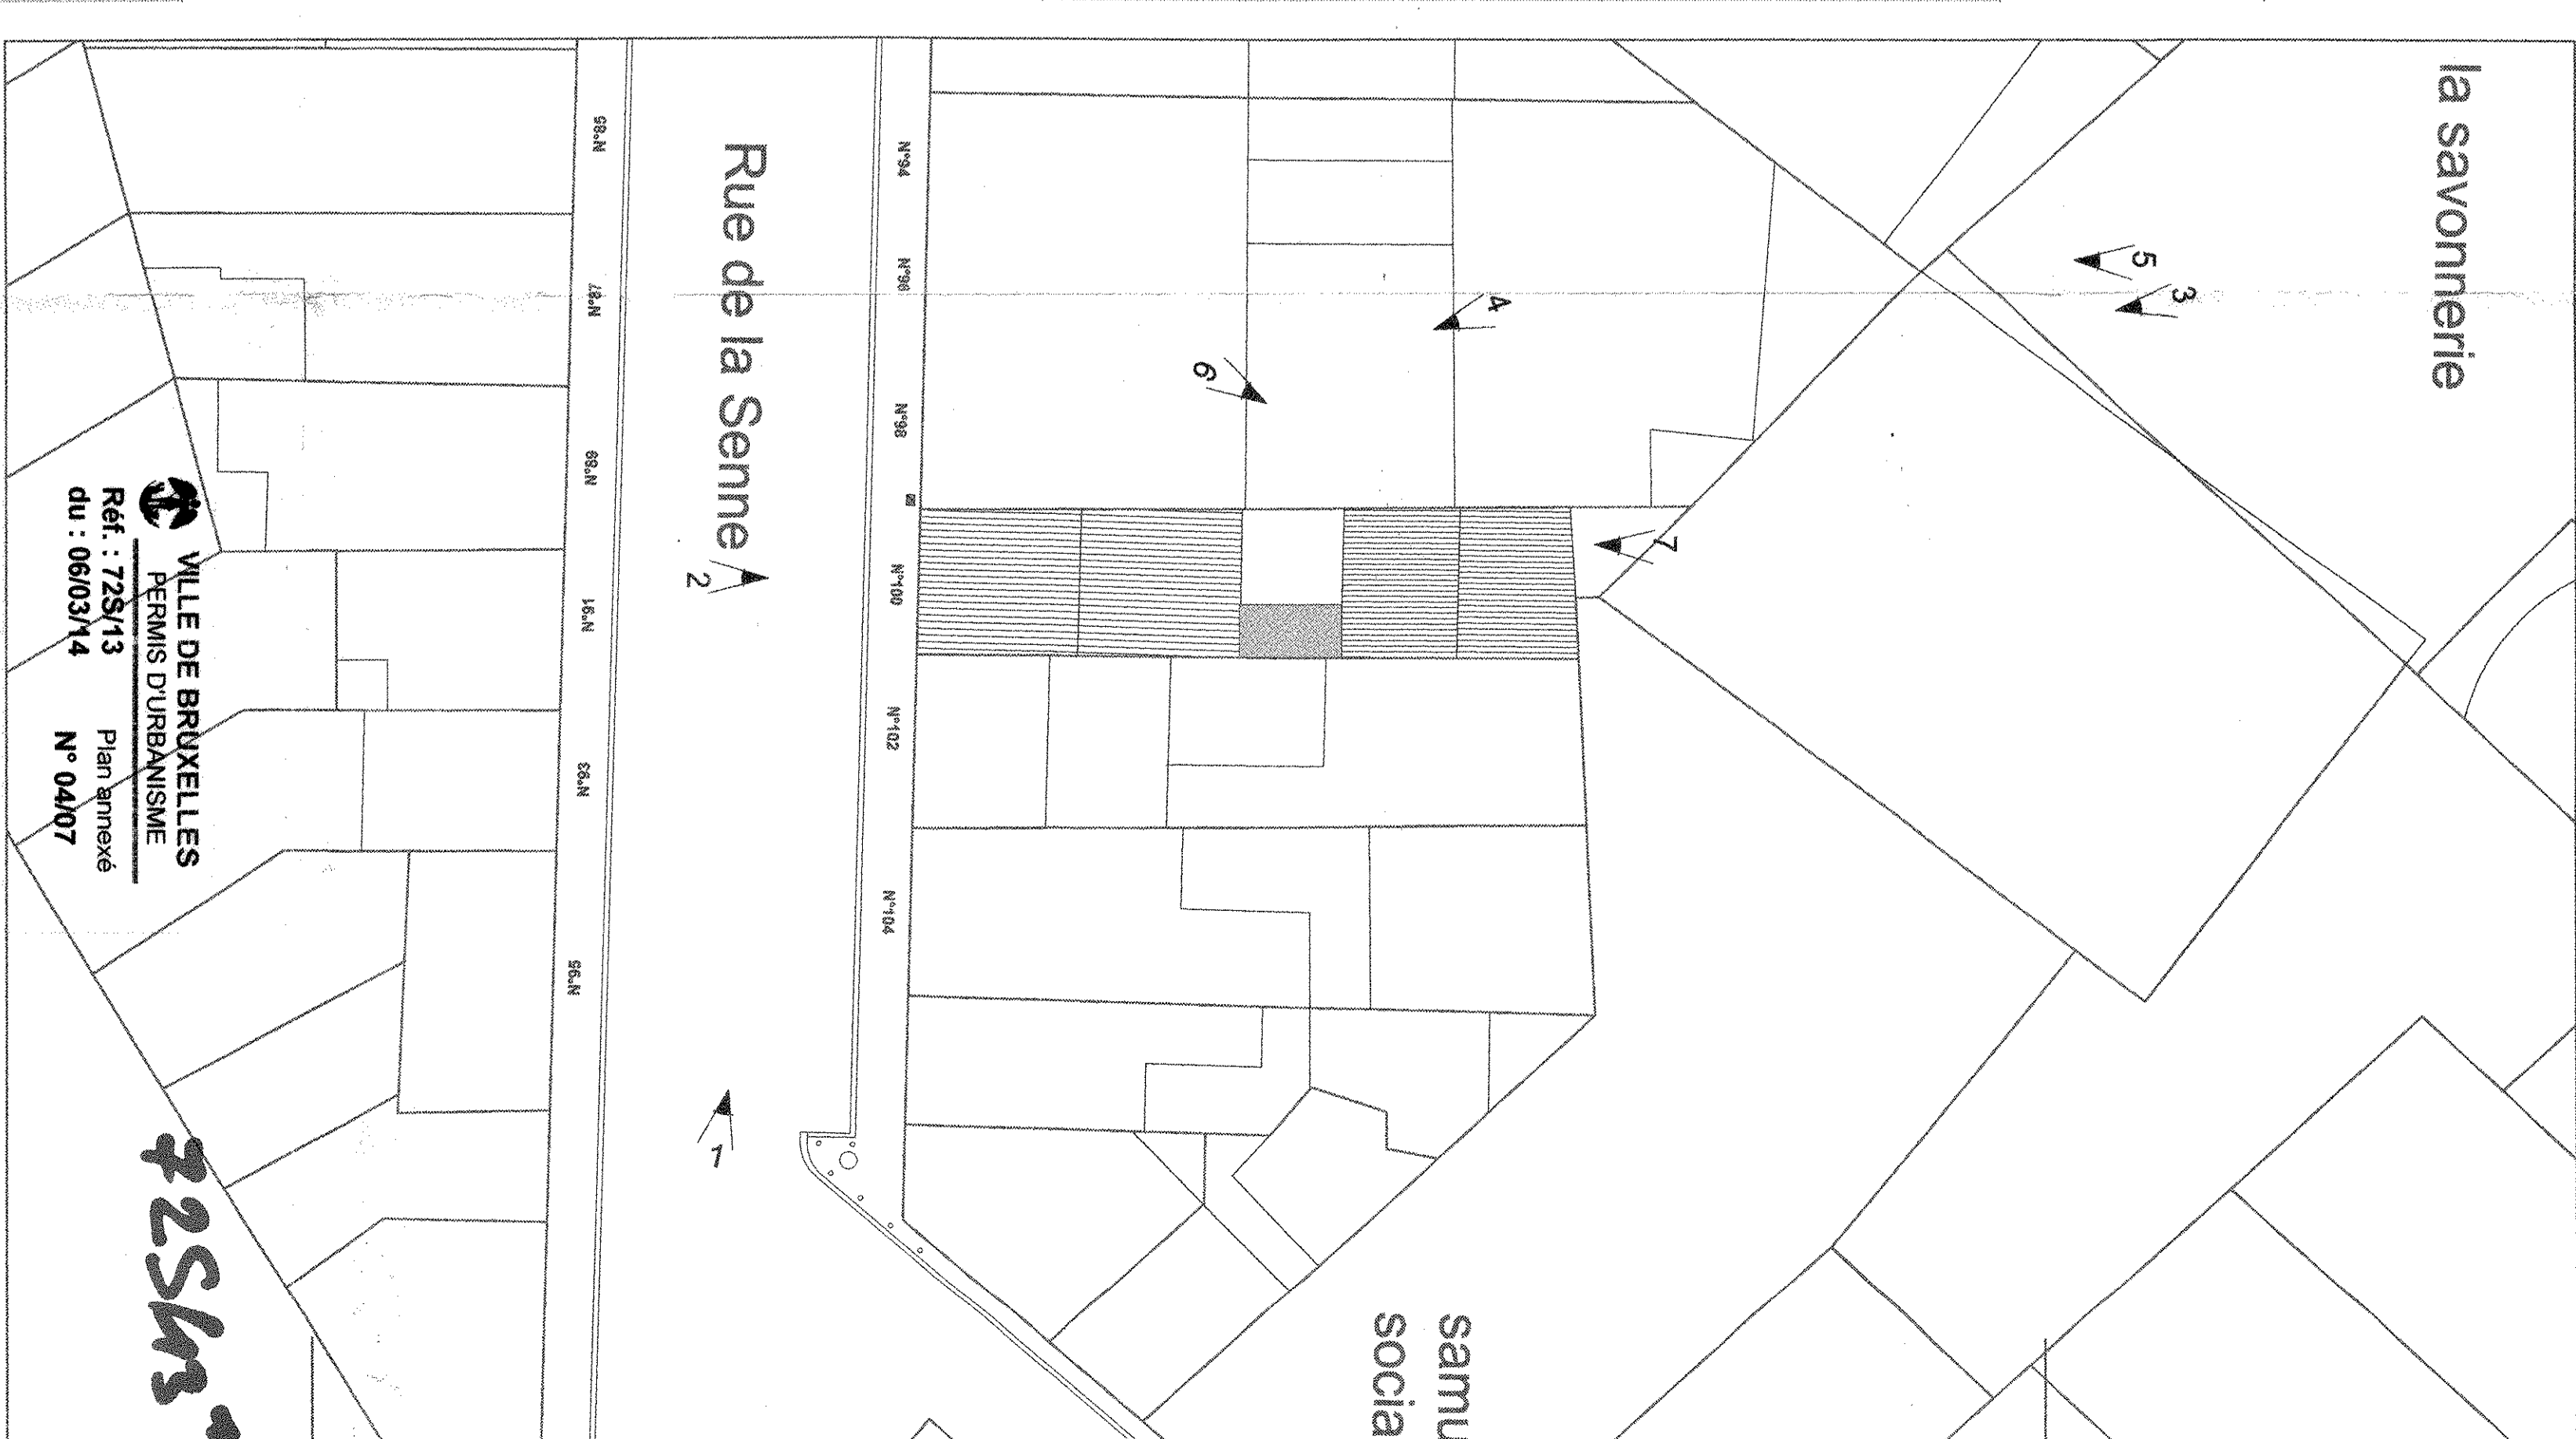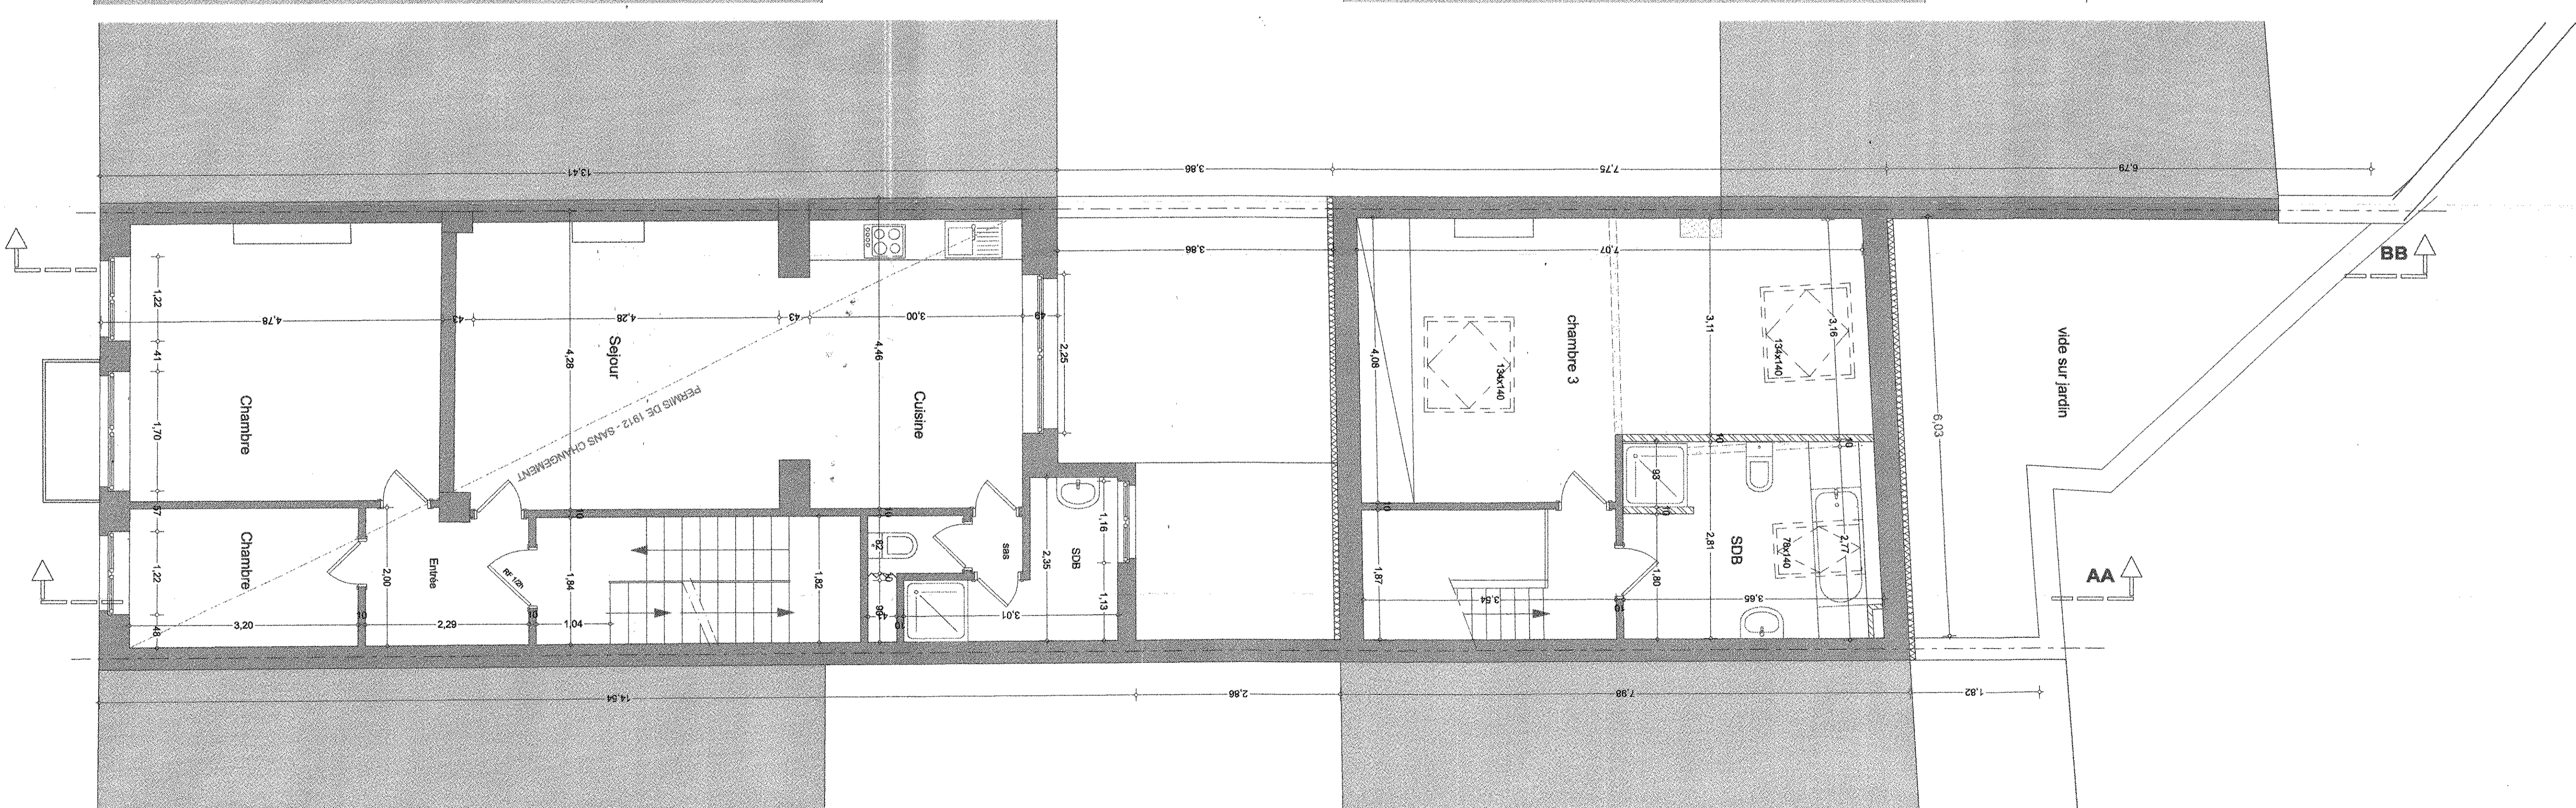

Implantation 1/250 - photos

VILLE DE BRUXELLES
 PERMIS D'URBANSISME
 Réf. : 725/13
 Plan Vitré
 N° 0407
 725/13

RUE DE LA SENNE 100

Nouvelle situation
 Plans niveaux -1-0+1+2 - implantation

PERMIS D'URBANSISME
 REGION DE BRUXELLES - CAPITALE
 VILLE DE BRUXELLES

PERMIS D'URBANSISME EXER BÂTIMENT AER ET ATELIER LOGEMENTS
 rue de la Senne N°100 - 1000 Bruxelles
 COULONNE BEL 17 09 SECTION 1512 13

Maître de l'ouvrage
 Putman Freres SA
 Rue Henri-Joseph Gensse, 30
 1070 Bruxelles F : 02 512 57 31

ARCHITECTE
 Bernard Vogels
 1348 Louvain-la-Neuve
 TEL : +32 51 91 76 22

NUMERO MAIRIE 253	DATE: 27/06/2013	293	4
DATE: 27/06/2013	293	4	