

DOSSIER BOUWZAAK

ONTWERP VAN EEN VERANDA 5 x 3 m

BOUWHEER:

DHR. en Mevr. SCHMIDT HANS LOTHAR
Dieweg 53/13
1180 UKKEL

handtekening

Adres bouwplaats: idem.

dossier:

- blad 1 : titelblad
- blad 2 : grondplan bestaande toestand
- blad 3 : achtergevel bestaande toestand
- blad 4 : grondplan veranda
- blad 5 : achtergevel met veranda
- blad 6 : linker zijgevel
- blad 7 : dwarsdoorsnede veranda
- blad 8 : Inplantingsplan woning + veranda

ONTWERPER:

Dhr. Bemelmans John
Troonstraat 14 A
3630 Maasmechelen
tel.: 011/76 60 01

ARCHITEKT

handtekening

Ingeschreven in de orde van architecten van Limburg.

vak voorbehouden voor de openbare besturen:

AANNEMER:



MATERIALEN VAN DE VERANDA

- Dark red meranti
- dubbele beglazing 4-16-4
- getaagd glas
- facade brikken
- blauwe hardsteen 30/5


-0,56 NIVEAU VERANDA = NIVEAU BESTAANDE WONING


 ingeschreven in de orde van architecten van Limburg

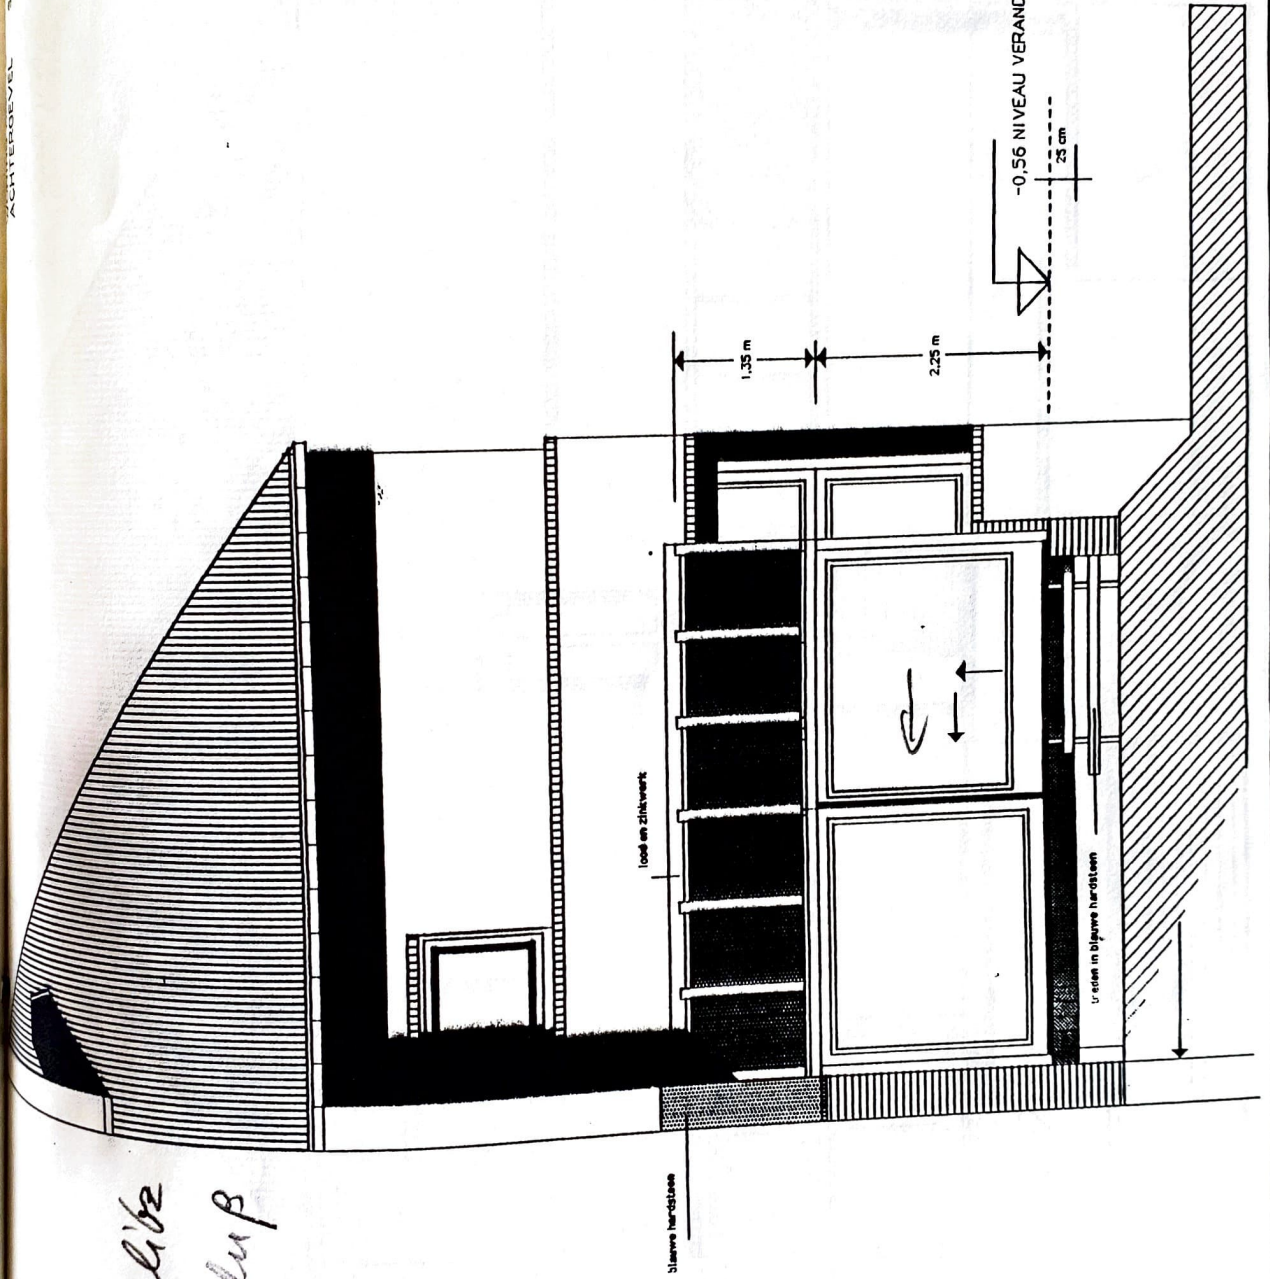

LINKER ZIJGEVEL
schaal: 1/50

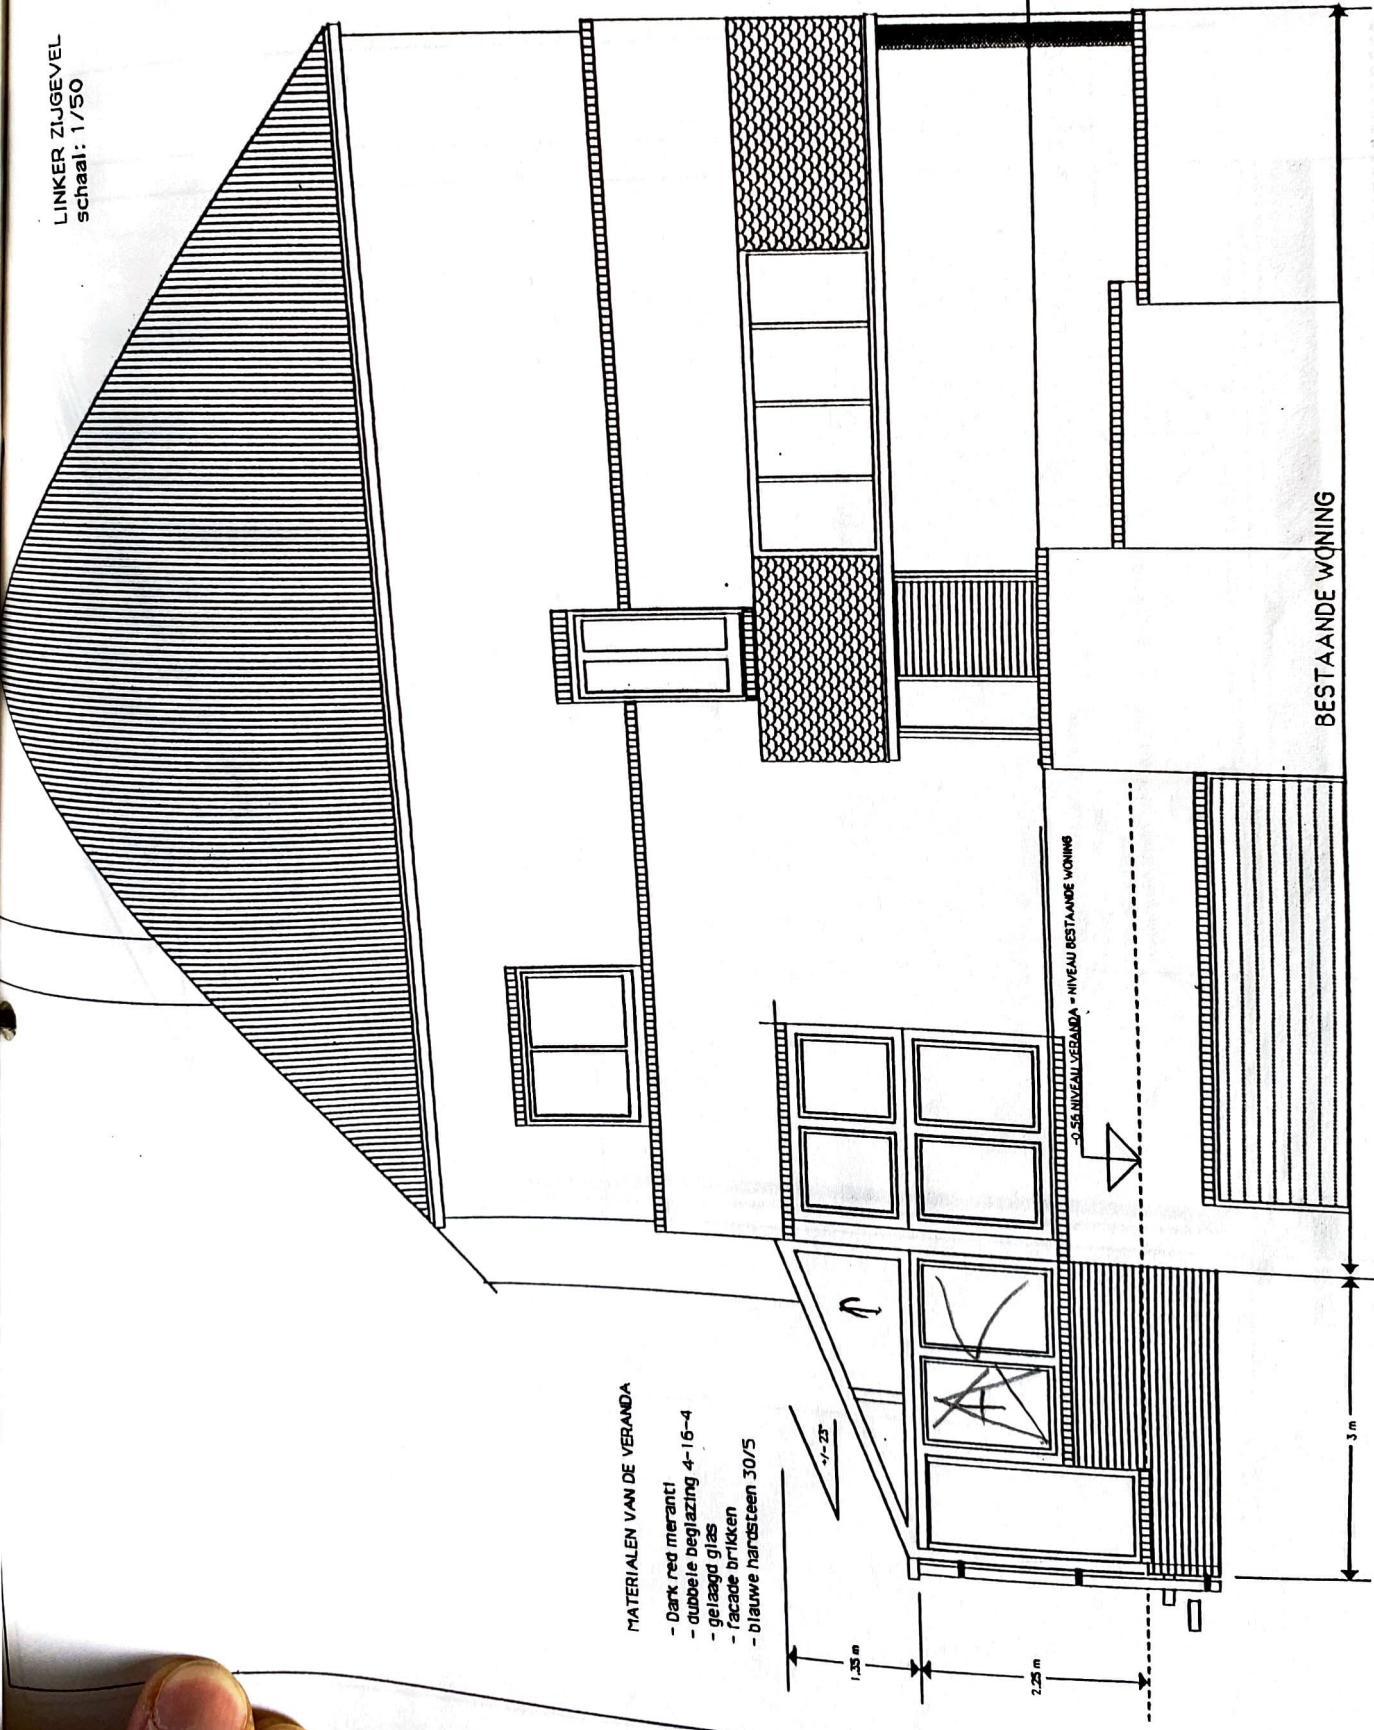

MATERIALEN VAN DE VERANDA


- Donk red meranti
- dubbele beglazing 4-16-4
- geleagd glas
- facade baksteen
- blauwe hardsteen 30/5


tel. 011/76 60 01
ingeschreven in de ordes van architecten van Limburg

BESTAANDE WONING

3 m

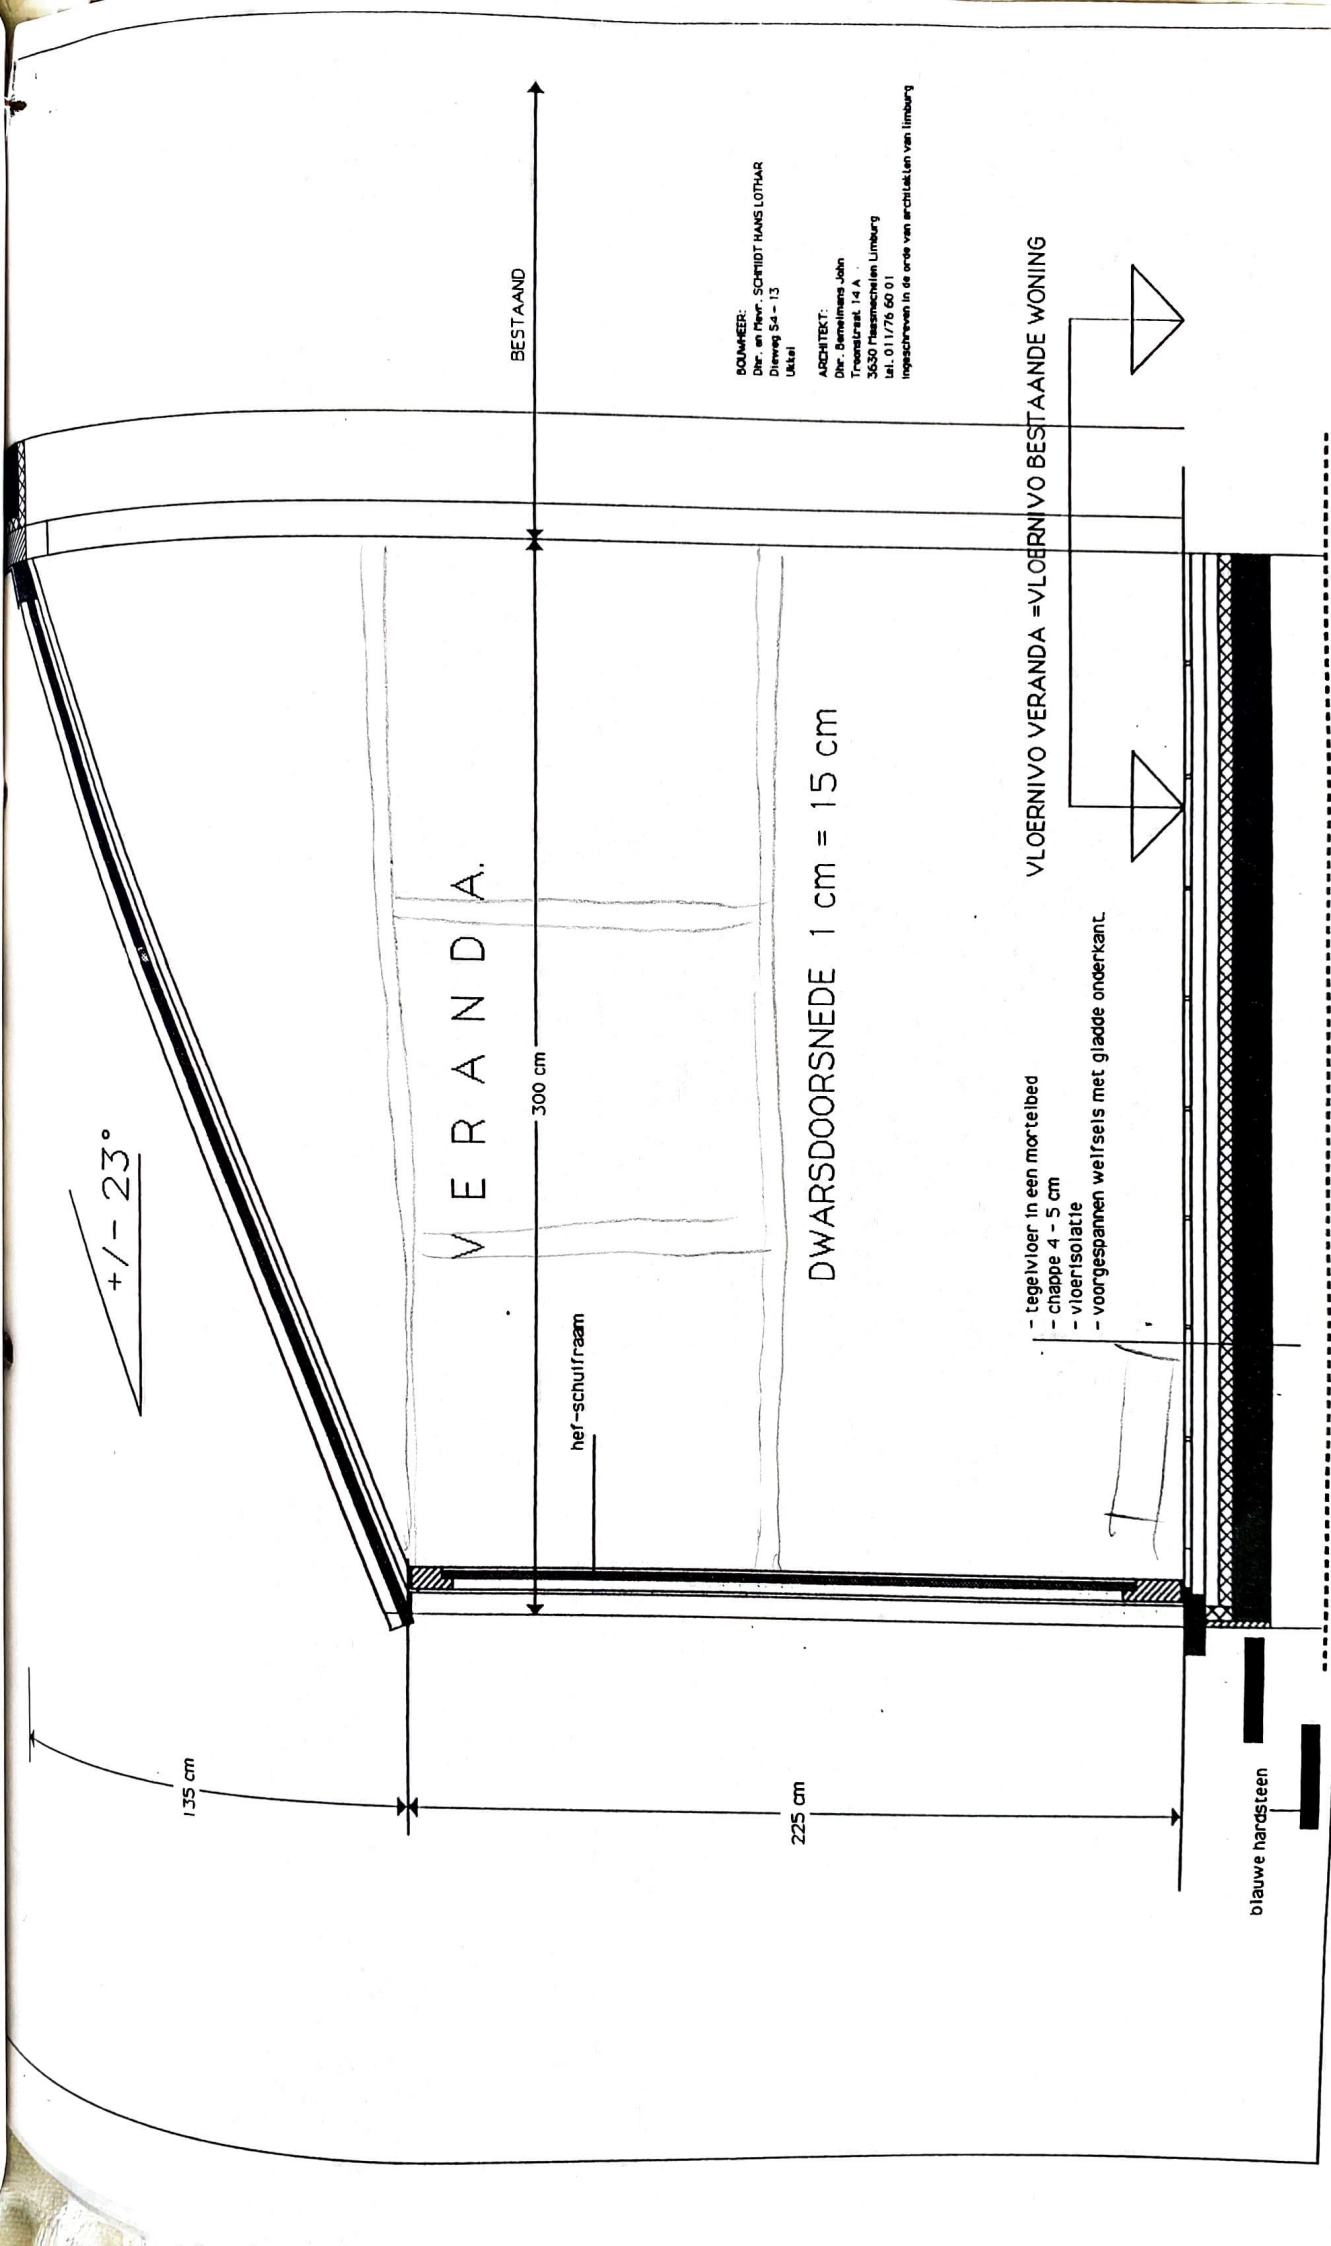

+1-23°

135 cm

225 cm

VERANDA.

300 cm

helf-schultraam

DWARSDOORSNEDE 1 cm = 15 cm

BESTAAND










Ingeschreven in de ordes van architecten van Limburg

- tegelvloer in een mortelbed
- chappe 4 - 5 cm
- vloerisolatie
- voorgespannen welfsels met gladdende onderkant.

VLOERNIVO VERANDA = VLOERNIVO BESTAANDE WONING

blauwe hardsteen